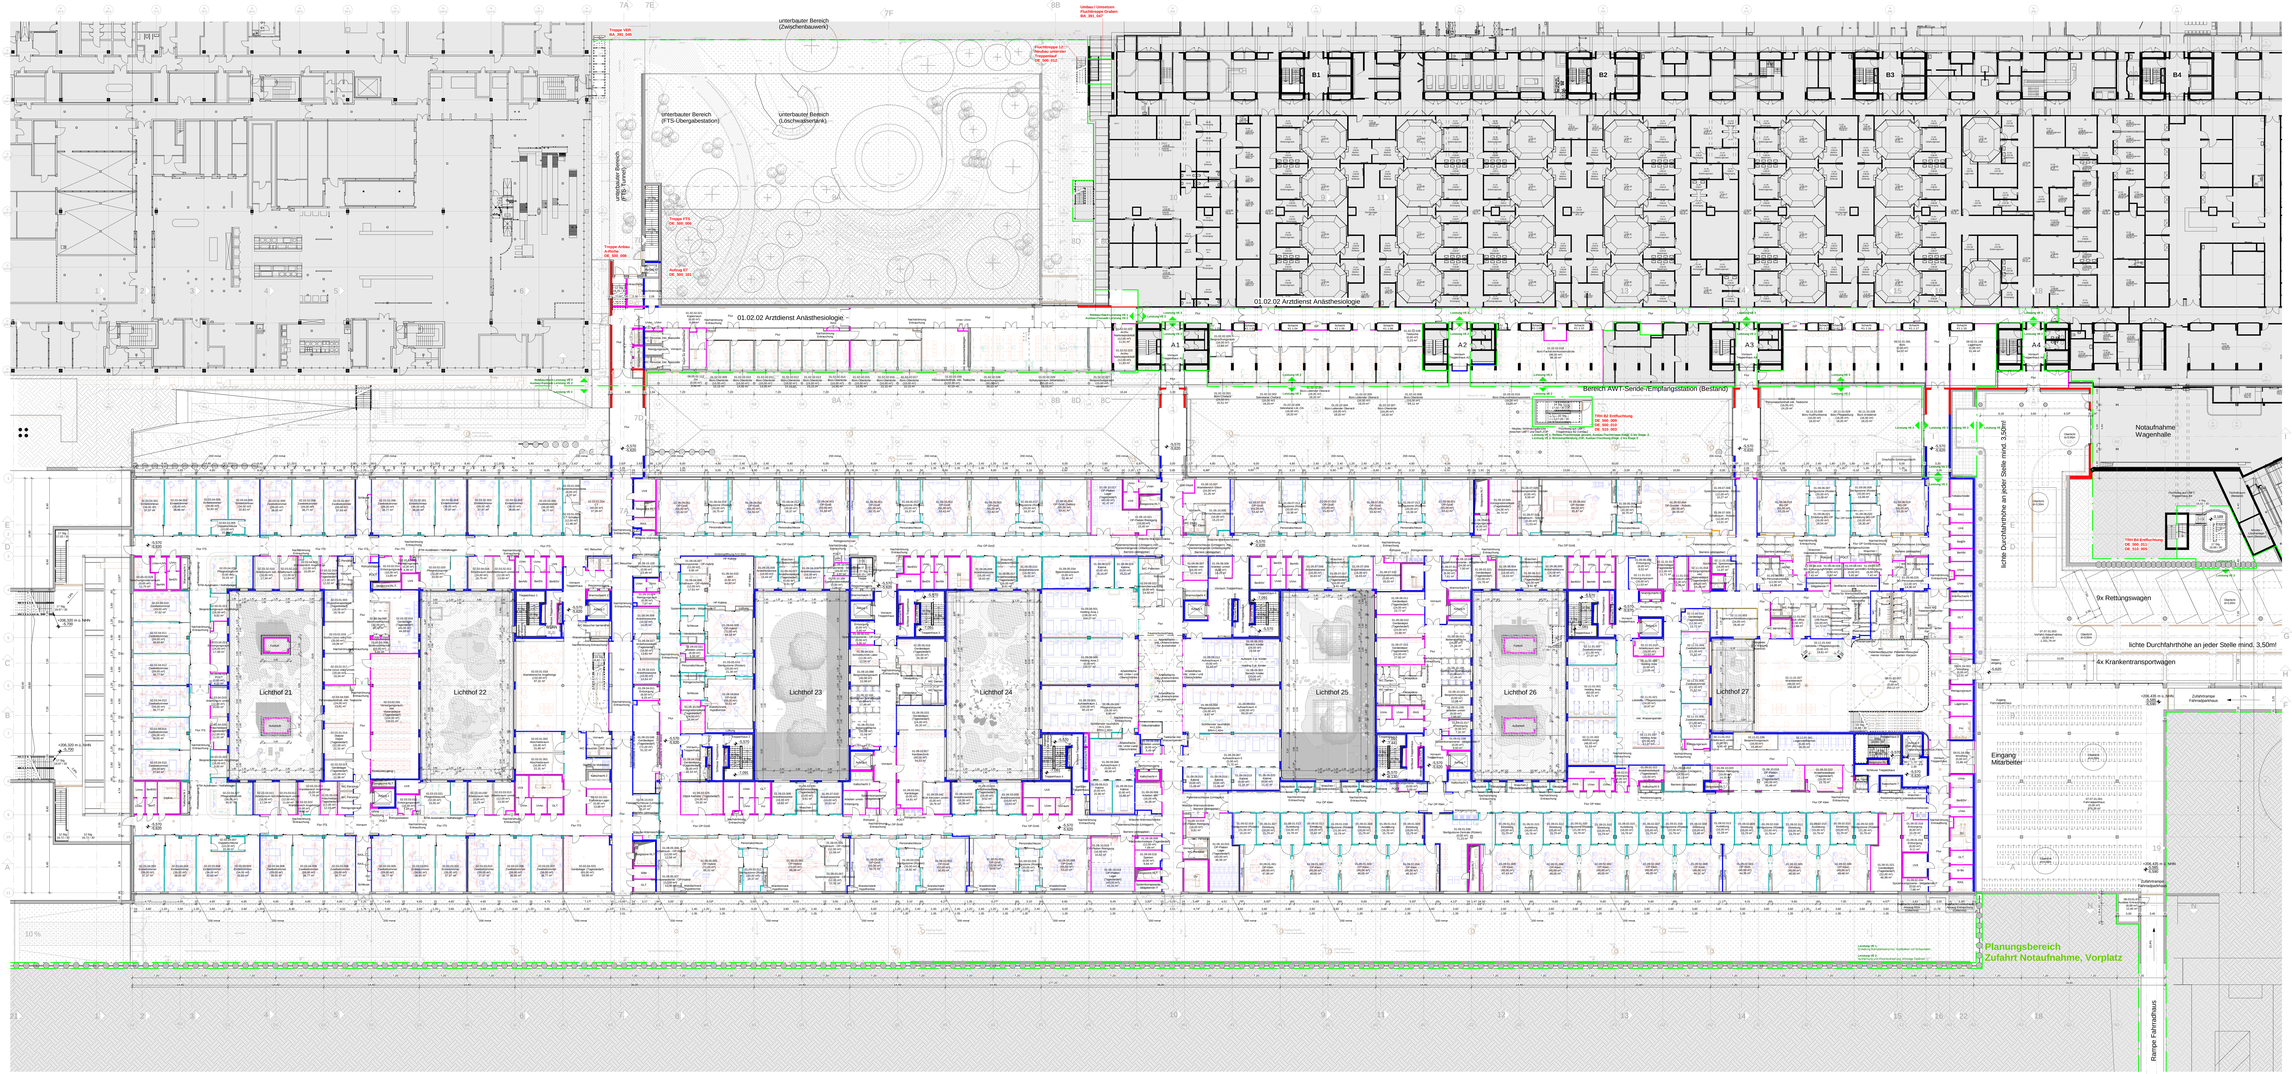


## Allgemein

| | |
|---|---|
| 4711-1 | Detailnetzmarkt mit Planunummer |
| Türstempel: Türbreite / Türhöhe / Brandschutz / Schallschutz Rw, R' | |
| A | Gebäudetrennfuge |
| A | Schnittlinie |
| D | Decke |
| OK | Oberkante |
| UK | Unterkante |
| VK | Vorderkante |
| UZ | Unterzug |
| BR | Brüstung |
| RFB | Rohrfußboden |
| FFB | Fertigfußboden |
| SP | Spachtel |
| F | Fliesen |
| PU | PU |
| TE | Trockenputz |
| SB | Schlitzbahn |

## Raumstempel Grundrisse bis 1:100 / Schnitte

Fußbodenhöhe gem. BP
Fußbodenhöhe gem. NP
Deckenhöhe gem. BP
Deckenhöhe NP
Raumnummer
Nutzungsart
Nutzungsfläche
Hauptfläche
NF gem. BP
Bruttoraumfläche
BGF
Nettoraumfläche
NGF

## Raumstempel Grundrisse ab 1:50

Fußbodenhöhe gem. BP
Fußbodenhöhe gem. NP
Deckenhöhe gem. BP
Deckenhöhe NP
Raumnummer
Nutzungsfläche
Hauptfläche
NF gem. BP
Bruttoraumfläche
BGF
Nettoraumfläche
NGF
Höhe Heizkörper
Höhe Fensterbank
Höhe Fensterbank
Höhe Heizkörper
aufgemaß Planungsbereich ZUP
Bereich Deckenöffnung / Luftraum

## Brandschutz

Brandschutzklassen gem. Brandschutznachweis

| | |
|---|---|
| [Brandwand] | Brandwand |
| [F30_Bauart_Brd] | Bauart Brandwand |
| [F30] | Feuerbeständige Wand aus nichtbrennbaren Baustoffen |
| [F30] | Feuerhemmende Wand aus nichtbrennbaren Baustoffen |
| [rauchdicht] | rauchdichte Trennung aus nichtbrennbaren Baustoffen |
| [T30-RS] | feuerbeständige Tür, rauchdicht und selbstschließend |
| [T30-RS] | feuerhemmende Tür, rauchdicht und selbstschließend |
| [T30] | feuerbeständige Tür, selbstschließend |
| [T30] | feuerhemmende Tür, selbstschließend |
| [T30-4] | feuerbeständige Schachtür, mit 4-seitiger Dichtung |
| [RS] | rauchdichte und selbstschließende Tür |
| [AS] | Anbrennschutz Tür |
| [dS] | dicht- und selbstschließende Tür |

## Schallschutz

| | |
|---|---|
| R'w | bewertetes Schalldämmmaß von Bauteilkombinationen mit flankierenden Bauteilen |
| Rw,P | bewertetes Schalldämmmaß von Bauteilen, Prüfwert gem. DIN |
| Rw,R | Bezeichnung für bewertetes Schalldämmmaß von Bauteilen, Rechenwert |
| [R'w] | Bitte/ik Decken, Einrohr: Rw,R = Rw,P - 0,8B Bitte/ik Wände: Rw,R = Rw,P - 5dB |

LEGP
Angaben an Wänden gelten bis zum nächsten entdeckenden Bauteil.

## Hinweise

Türhöhen-Rohbaumaß von OK FFB bis UK Stürz. (Bei unterem Anschlag OK FFB der tiefer gelegenen Seite).

Für alle Bestandsteile gilt die Anforderung SB 2 gem. Merkblatt Schallschutz des DBV.
Ausnahmen sind die Flurtrennpartituwände inkl. vorgelagerter Schleusen. Hier wird SB3 gefordert.

Alle entsprechenden Aufmaßarbeiten und Bodenplatten werden mit einer Fnuchtstromverfuchtfläche versehen.
Siehe hierzu auch statisch konstruktive Beschreibung der WU-Konstruktion.
Bodenplatten bspsweise unter Fahrstuhlschächten, NICHT verfüllt und Leichtbauwänden.

Die Maße Planungsbereich, vor Ort- und Vermessungsung ist ein zeitliches Aufmaß durch die Aufmaßgnehmer erforderlich!

Die Bauteilbezeichnungen entsprechen der Erläuterunns 3. Die sich dieser ergänzenden Anforderungen an tragende Bauteile sind in der Statik beschrieben.
Für sekundäre und nichttragende Bauteile (z.B. nichttragende Trennwände, Fassaden, Brüstungen, Geländer, abgehängte Decken, Installationsschächte und -Installationen) sind die Anforderungen der Bauordnung und der Bauprodukten zusammen mit ihren Aufgaben- die Bemessung-Erdbebensicherheitsnachweis gem. der Anforderungen der DIN-4149 aufstellen können.

| INDEX | PLANHISTORIE | DATUM |
|---|---|---|
| A | Planstand | 06.03.2024 |
| B | Übergabe an ausf. Unternehmen VE 01 | 07.08.2023 |
| C | Planstand | 06.06.2023 |
| D | Planstand anonymisiert | 17.02.2023 |
| E | Planstand anonymisiert | 01.02.2023 |
| F | Planstand Leistungsphase Ausschreibung (5/x) | 31.05.2022 |

Planungsbüro ARGE: Projektnummer: 2017060 Projekt: Gebäude: 150.00 Gruppe: 02_ Zone: A Level: 5 Planungsart: GR_ Modell: 300_ Nummer: 001_ Index: F
Planungsbüro Fachplaner: Projektnummer: Gebäude: Nummer: Gruppe: Zone: Level: Planungsart: Modell: Nr.: Index:

Bauwerksteil: **LP08_Ausschreibungsplanung**
Bezeichnung: **Etage -2**

| Projektnr. | Gebäude | Planart | Bauwerksteil | Maßstab | Format |
|---|---|---|---|---|---|
| 2017060 | 150.00 | 02_Grundrisse 1:200 | 1+2 | 1 : 200 | A0++++ |

Planungsfortschritt: 31.05.2022
Freigabestatus: status: 1

Bauherr:
Uniklinik RWTH Aachen
Pauwelsstraße
Anschrift/Ort Gebäude
52074 Aachen
Telefon: 0241 80-89 198
E-Mail: verwaltung@ukaachen.de

Projekt:
**Uniklinik RWTH Aachen - Neubau Zentral OP**
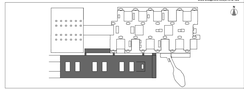
Höhenzurordnung:
OK FFB Etage 0 Bestand = 0,00 = 111,00m ü. NHN (DHHN92)
Koordinatensystem: ETRS89 / UTM zone 32N (EPSG:25832)