


Übersicht Projekt ZOP




Gesamtplanung UKA - Südseite

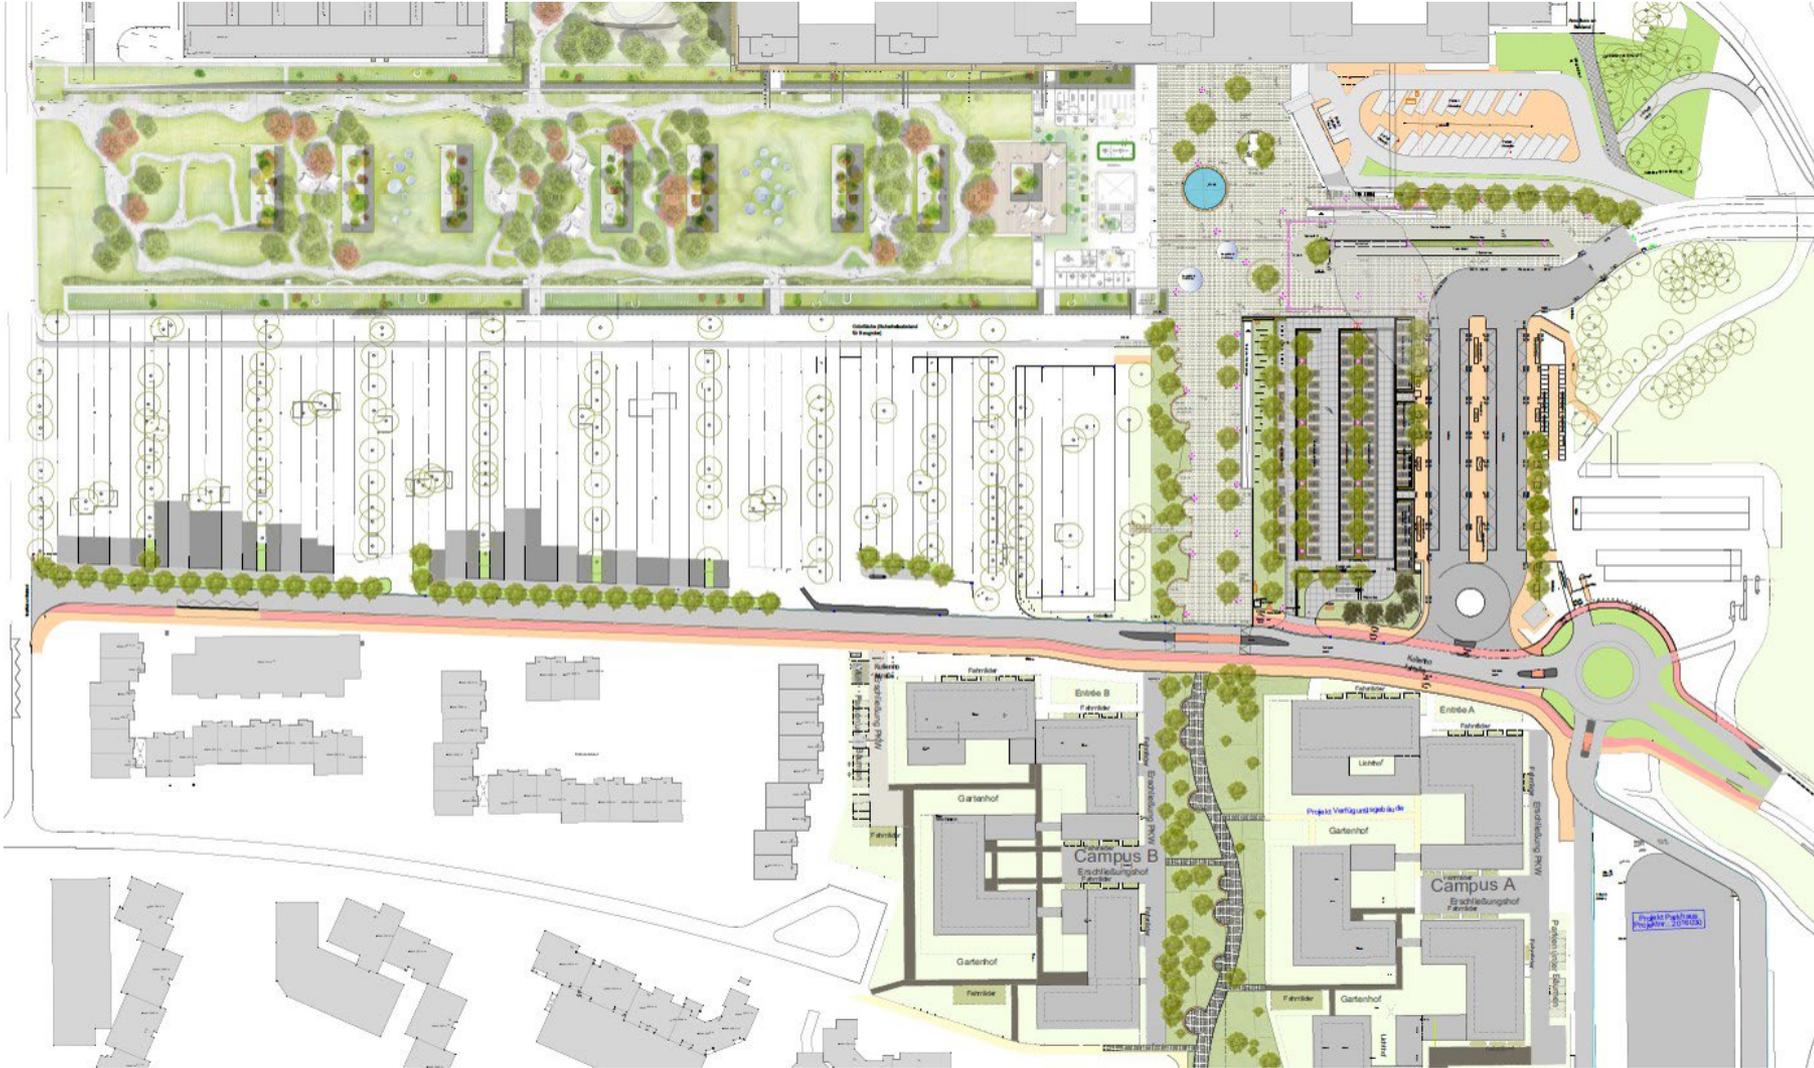

Luftbild der Bestandsbebauung am UKA




Gesamtplanung UKA - Maßnahmenübersicht

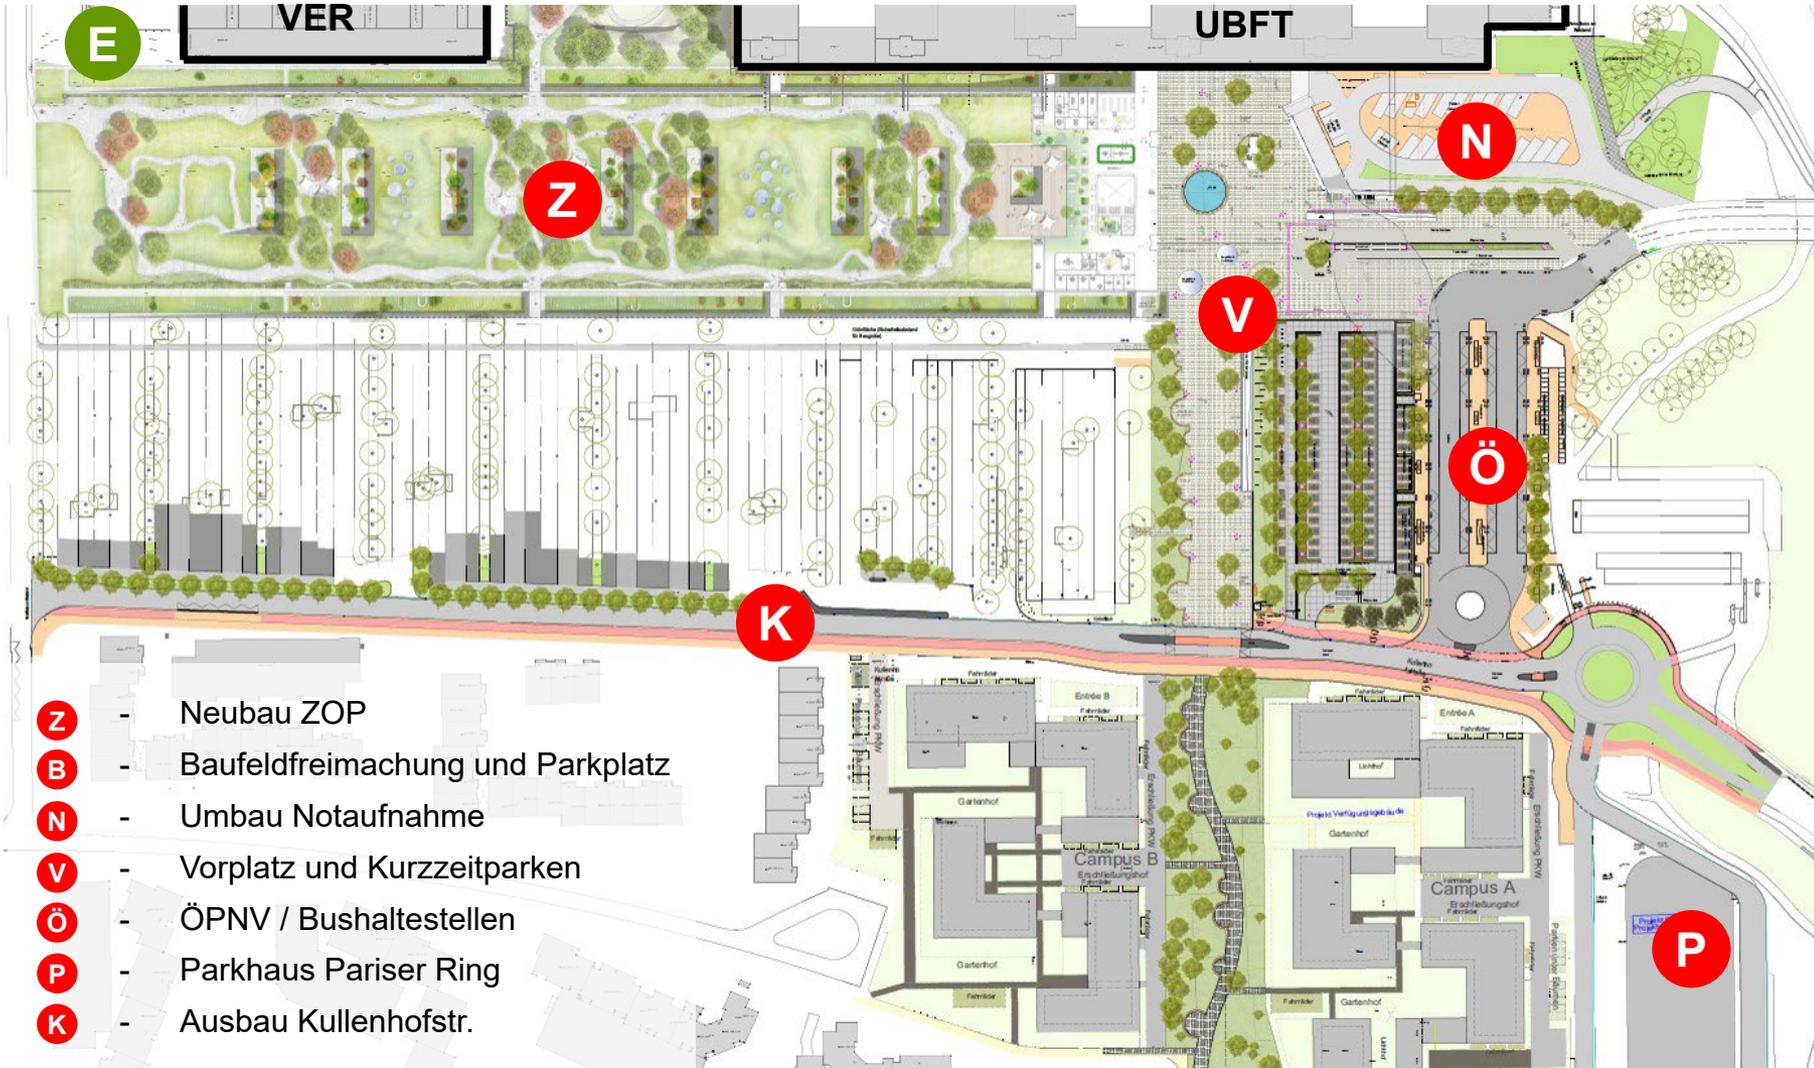


Neubau ZOP – Gebäudekonzept

Skizze Architekturwettbewerb 2016

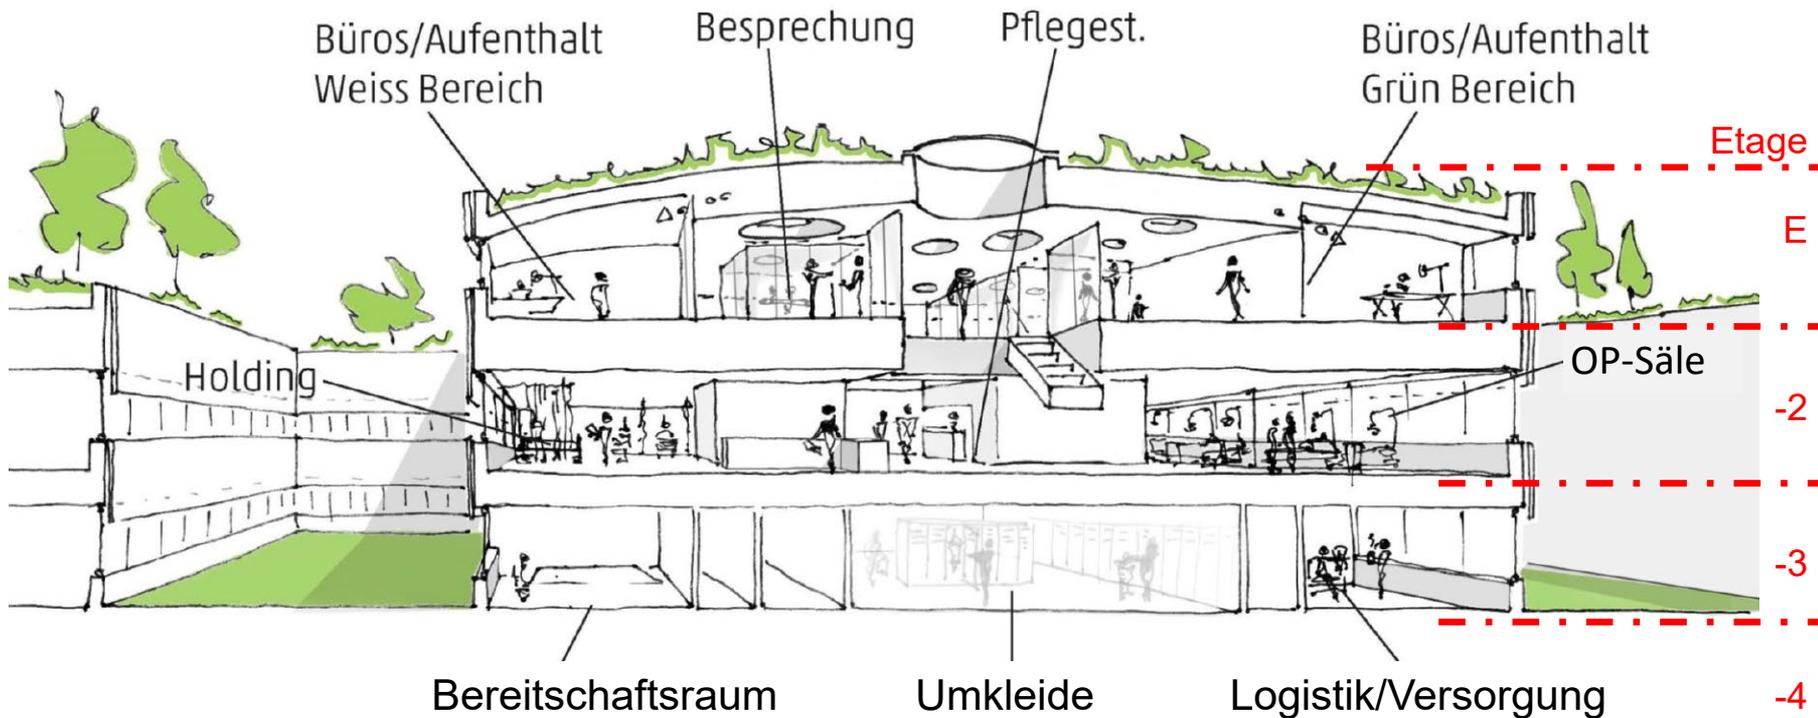


Neubau ZOP – Technische Anlagen

Beispiel Lüftung Etage -2, Funktionsetage OP-Säle / Intensivstation

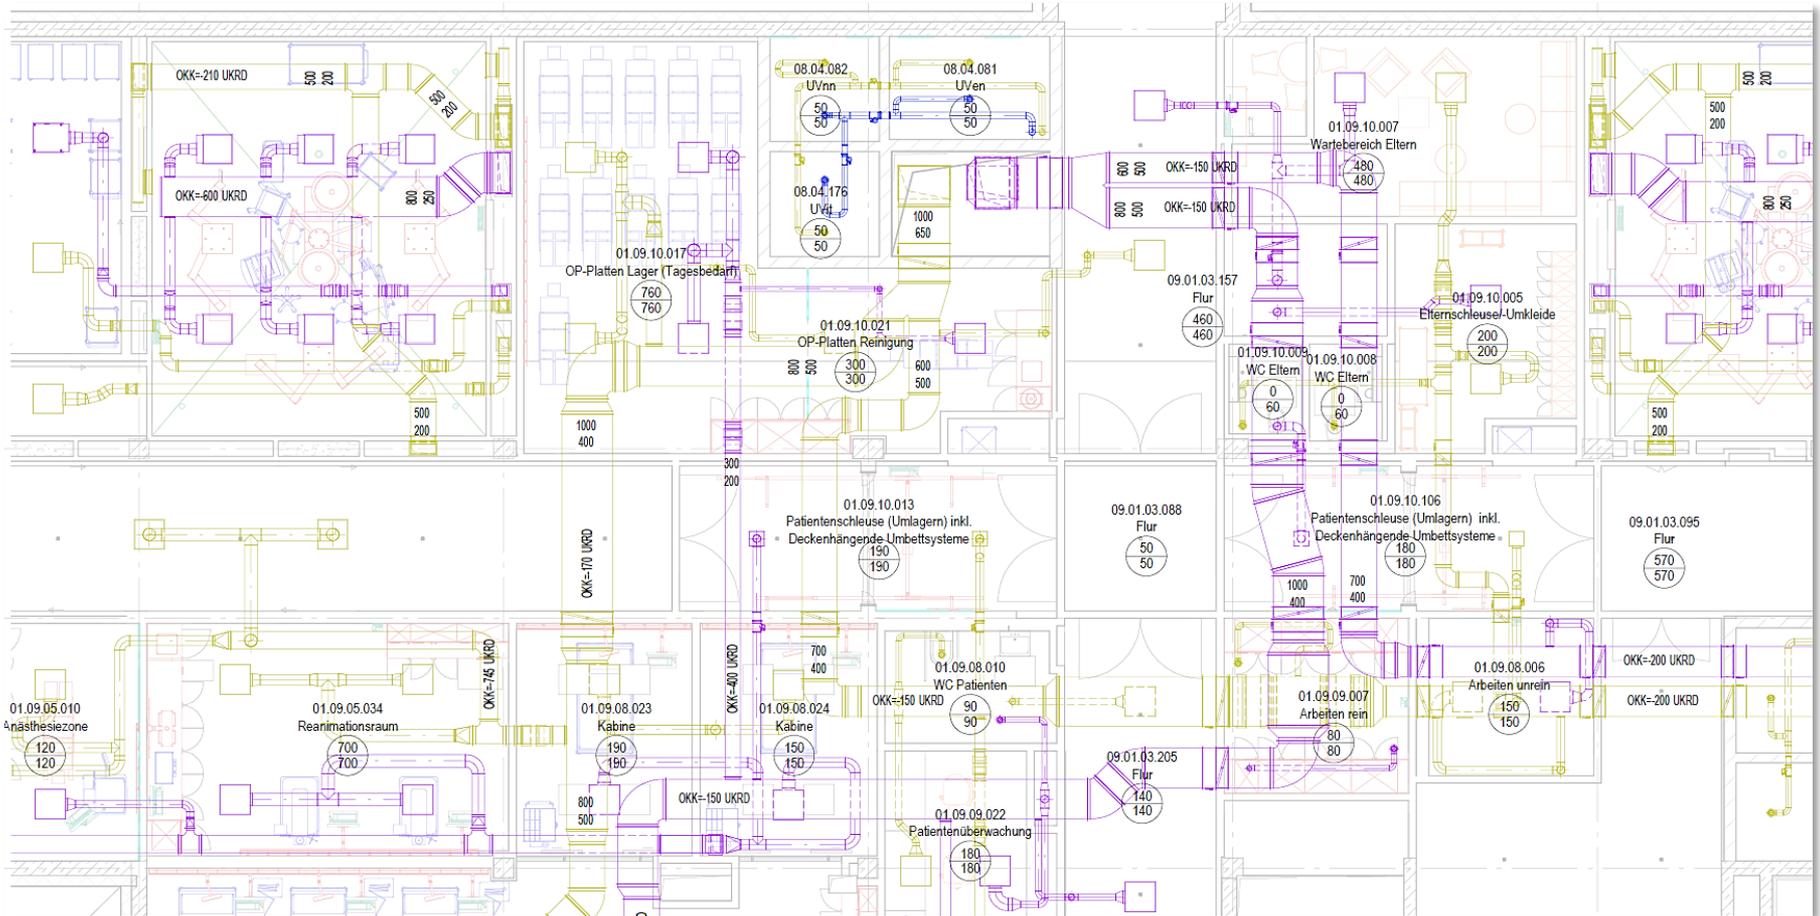


3D Planungsmodell

Schnittisometrie des Neubaus „Zentral-OP mit Intensivstation“ vor dem Bestand UKA

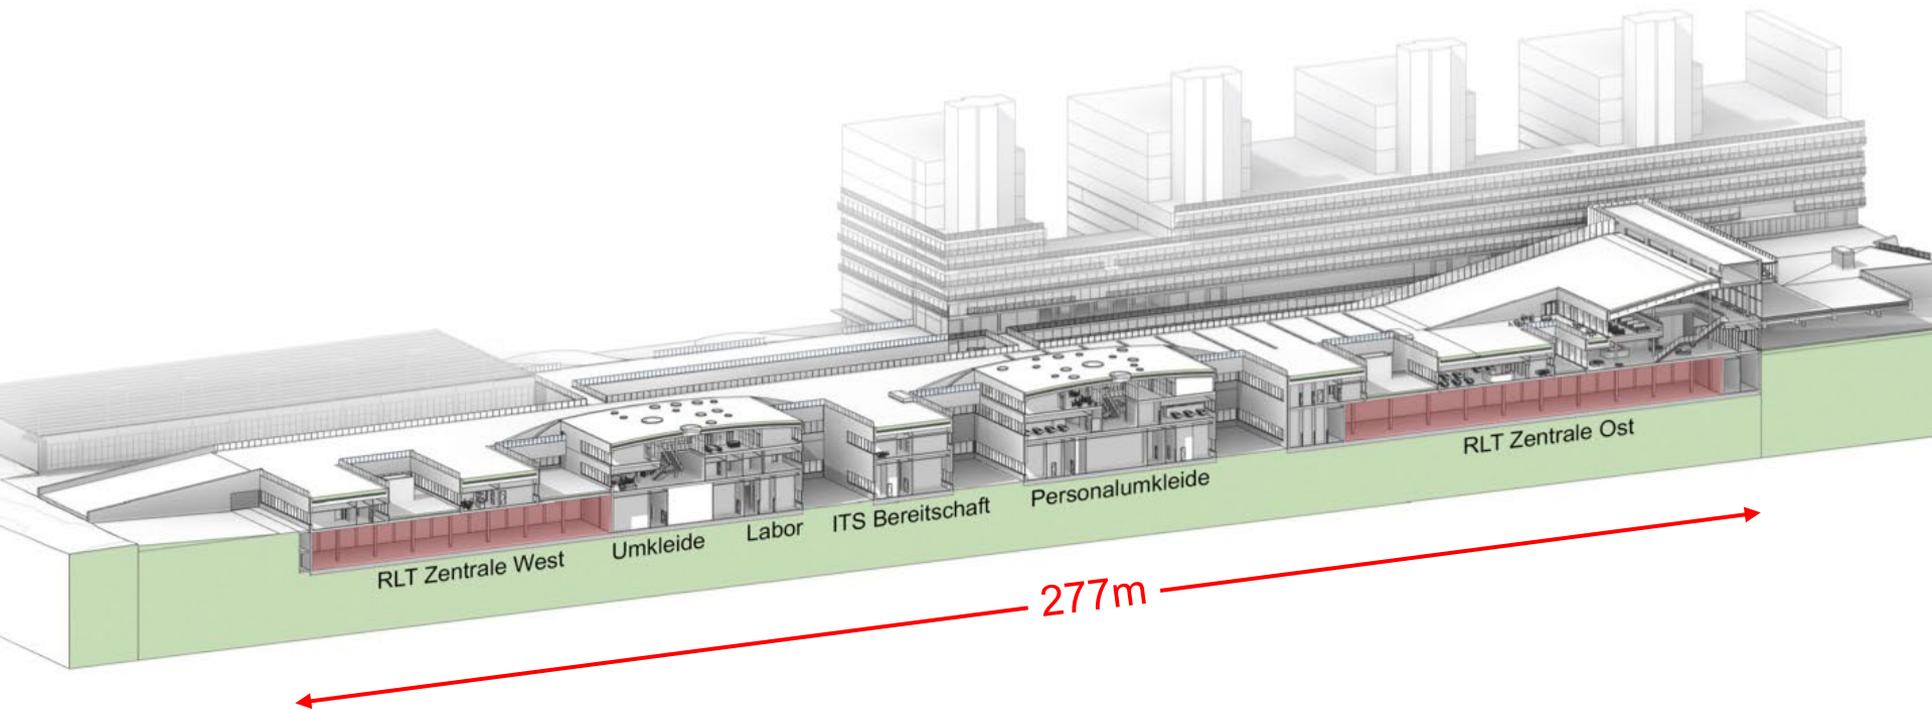


Herausforderungen der Bauausführung


Querschnitt: die Baugrube des 2. Bauabschnitts mit Bestandsgebäude UBFT

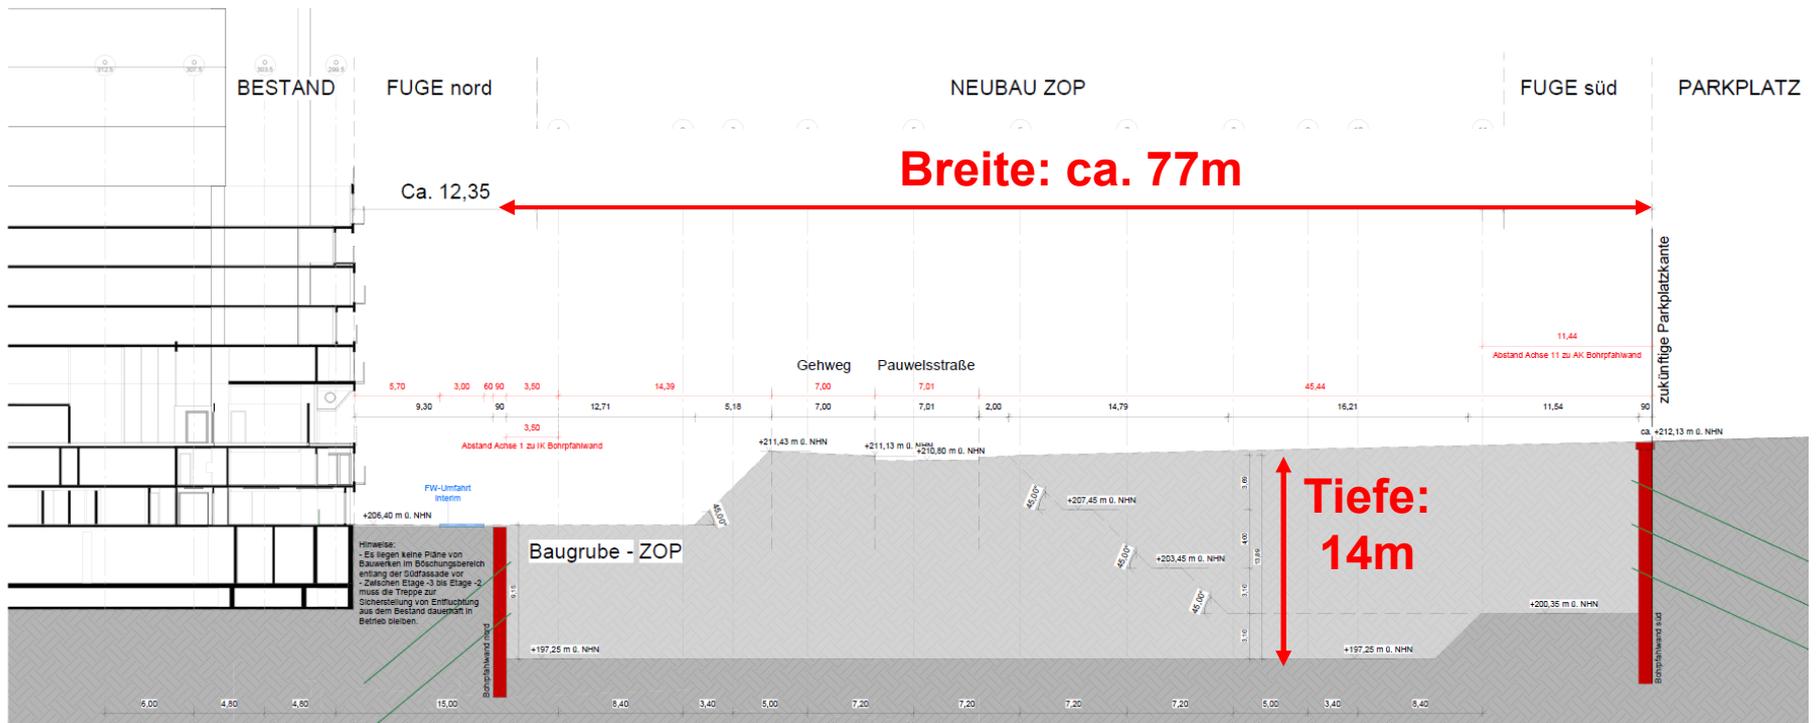


Neubau ZOP – Baumaßnahmen

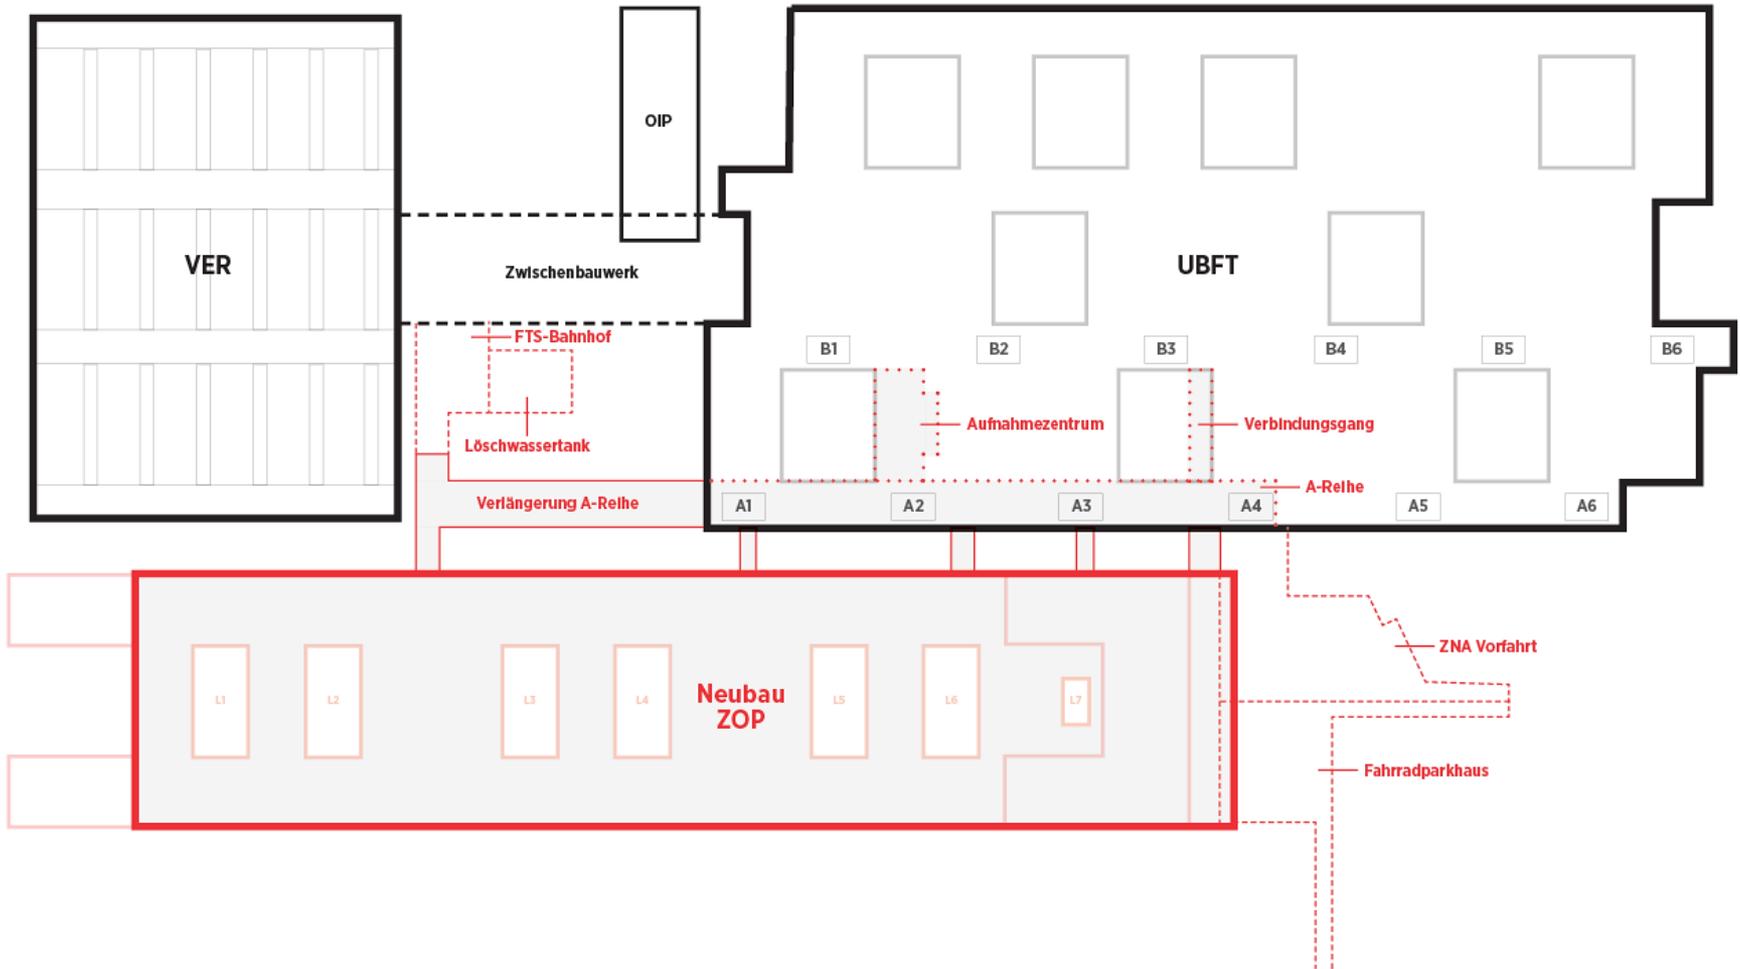


Bauausführung – 1. Bauabschnitt1

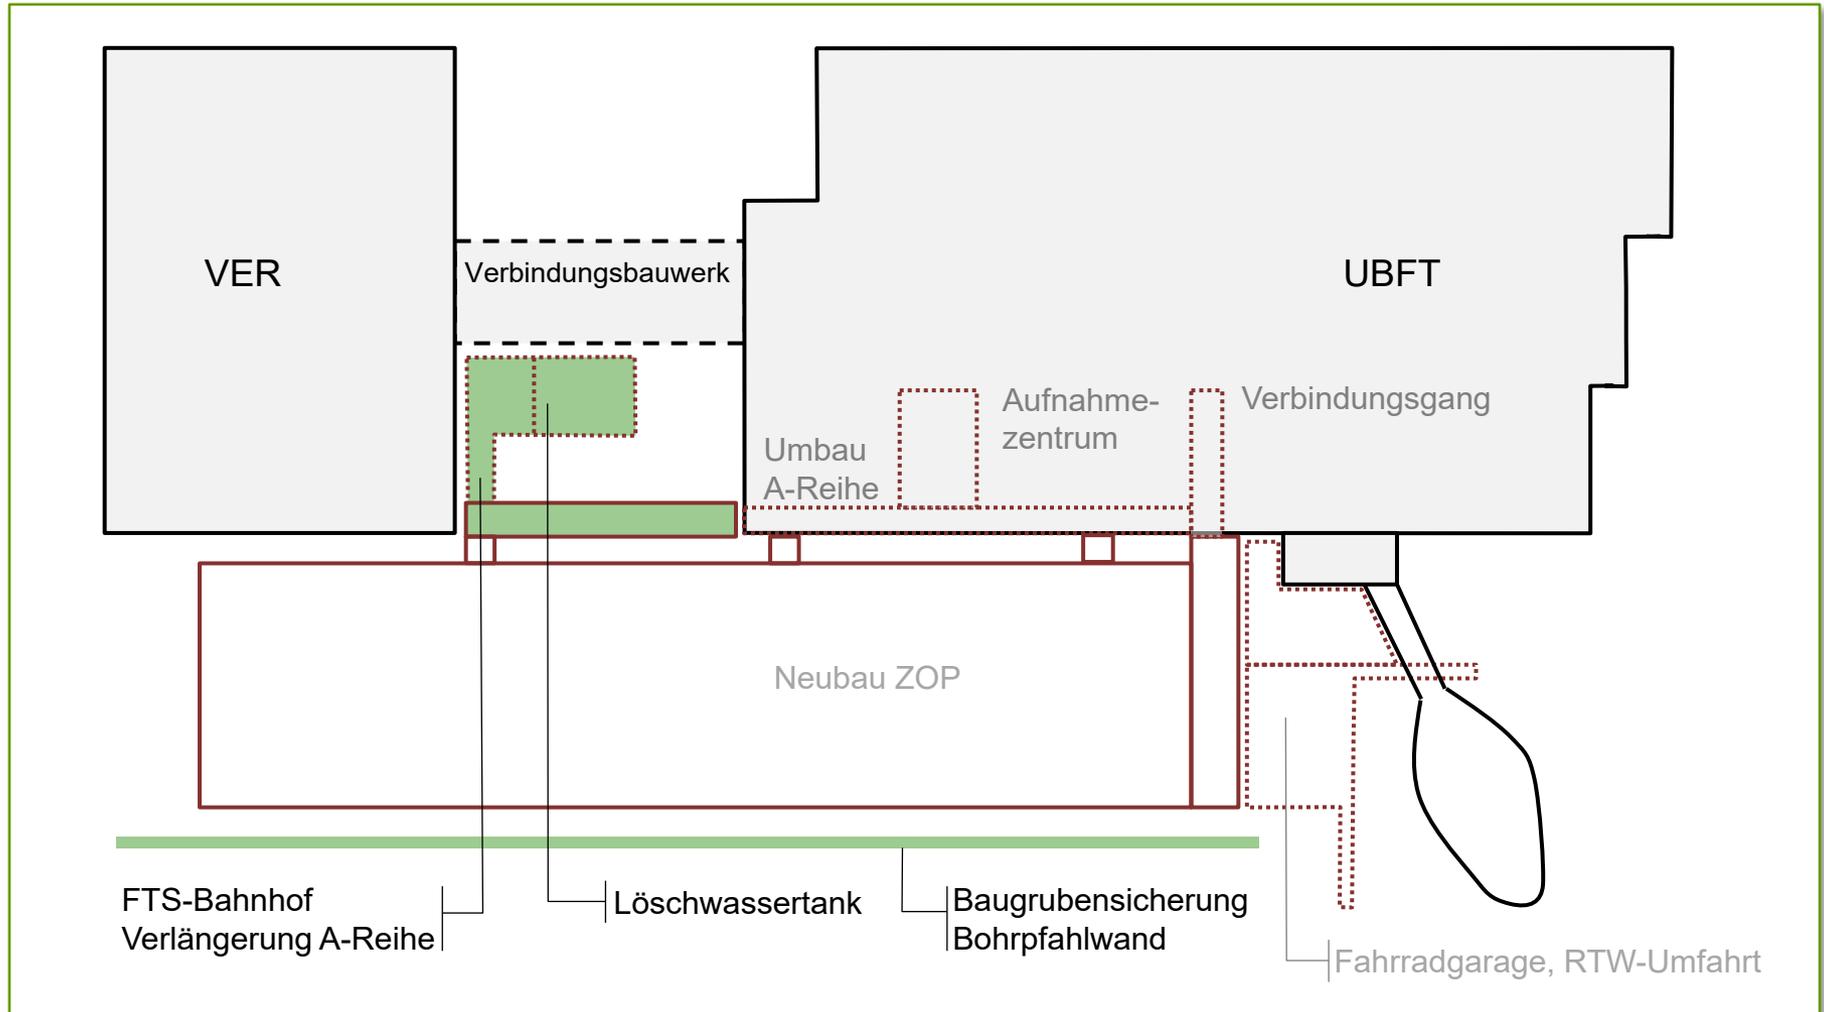

Bauausführung – 2. Bauabschnitt

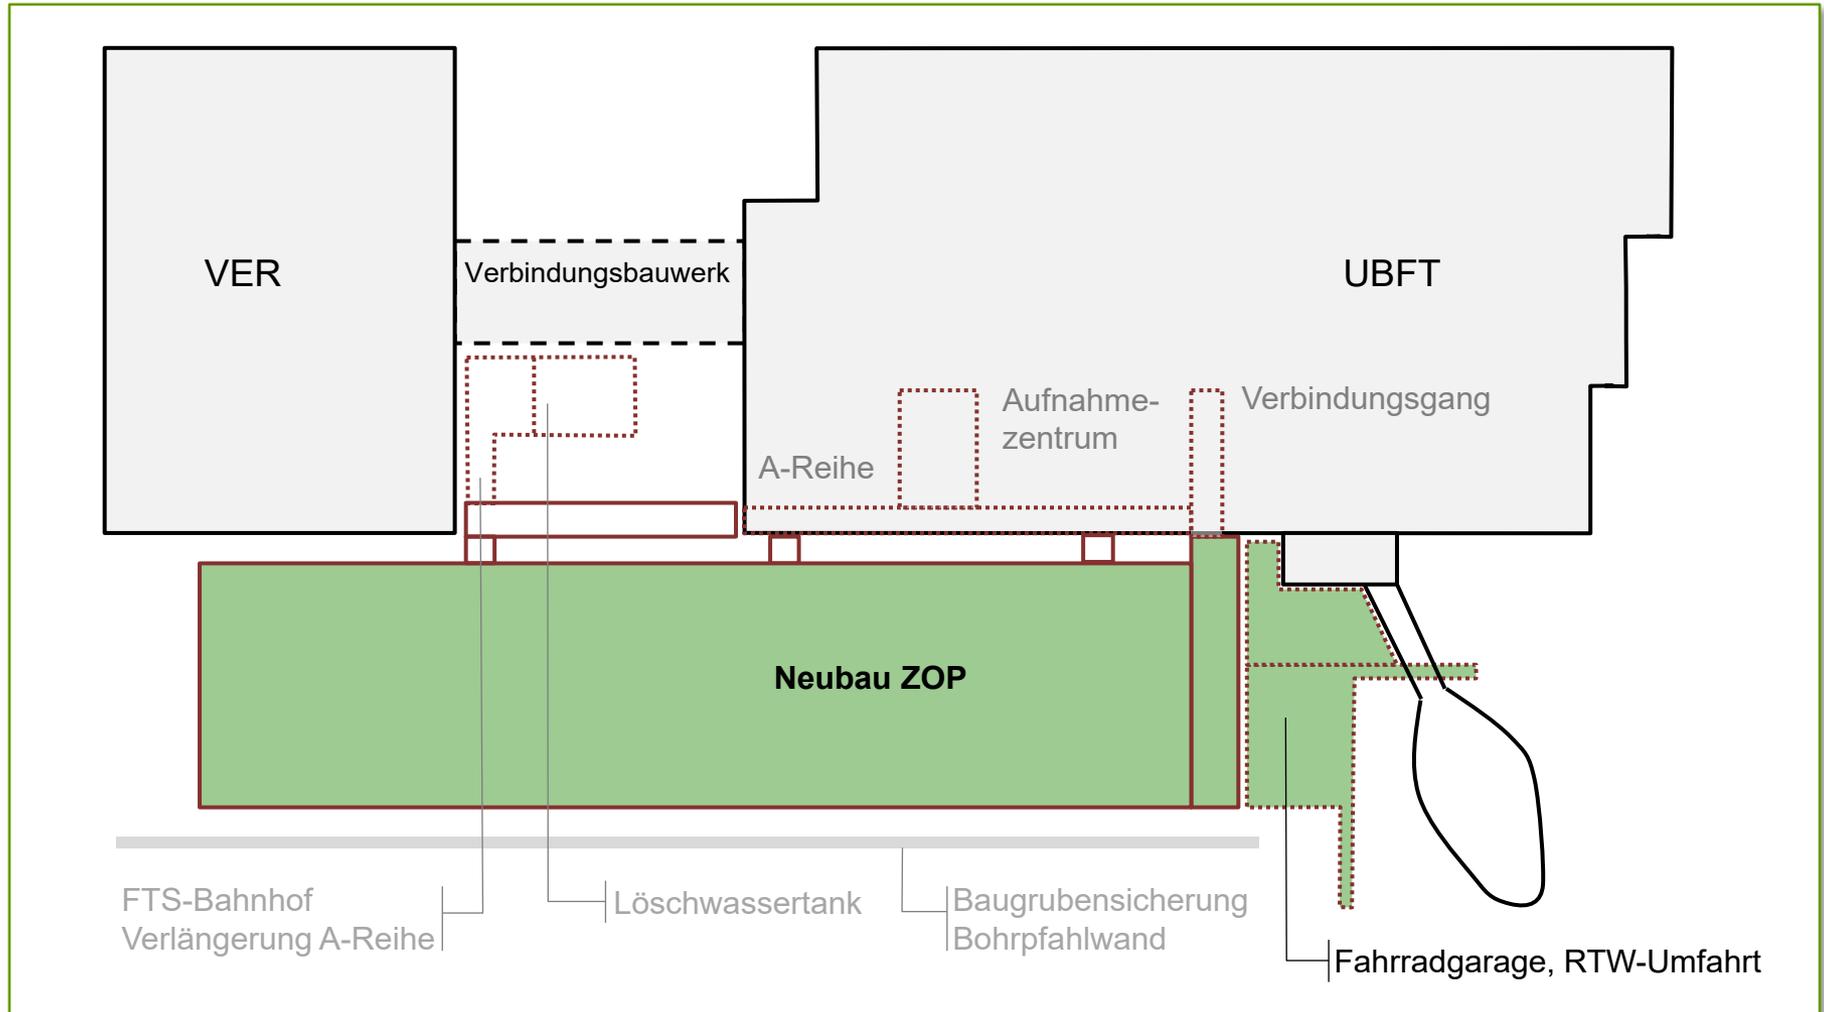

Bauausführung – 3. Bauabschnitt

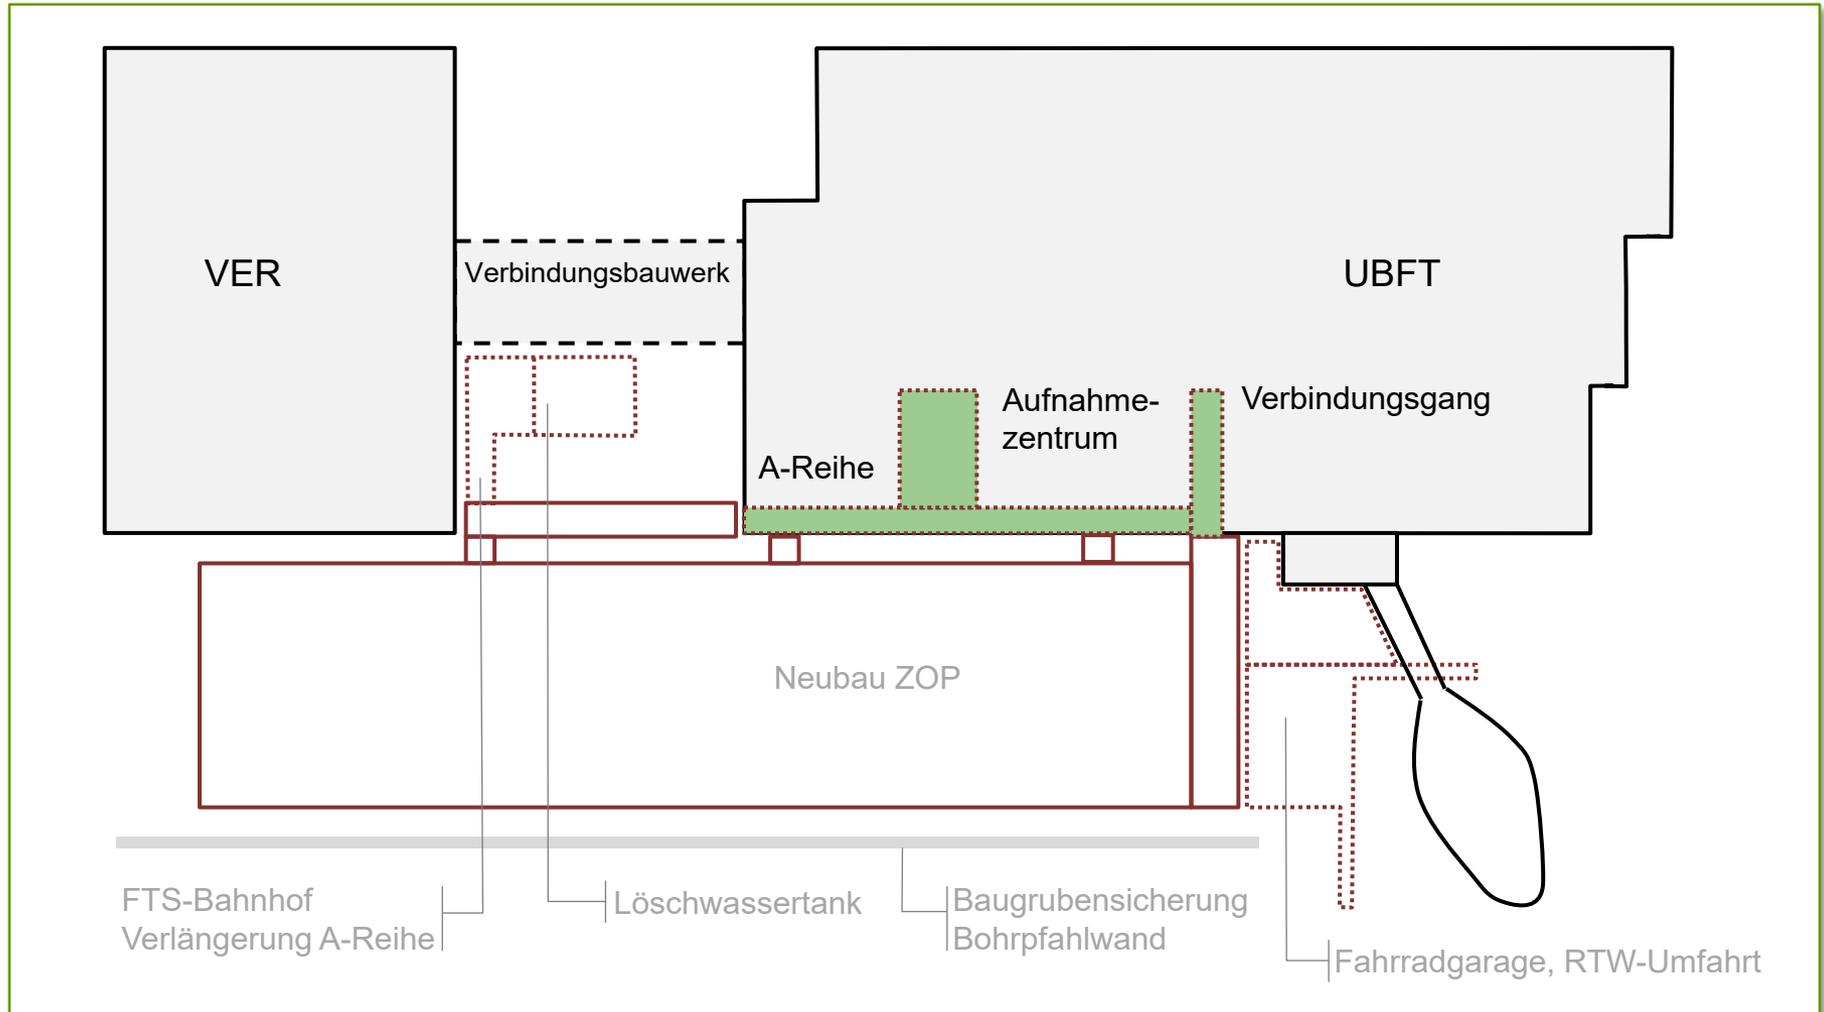

ZOP - Luftbild



Haupteingang außen



Haupteingang innen



Aufenthaltsbereich Café und Wartebereich Tagesklinik



Dachgarten und Außenbereich Café



Wartebereich Intensivstation



Medizinischer Funktionsbereich, OP Flur



ukafacilities

Ein Unternehmen der
Uniklinik RWTH Aachen

ukafacilities GmbH
Schneebergweg 51
52074 Aachen

Tel: + 49 241 80 85331

Ansprechpartner
Carsten Seidel
Tel: +49 241 80 89467
Mobil: +49
carsten.seidel@ukafacilities.de