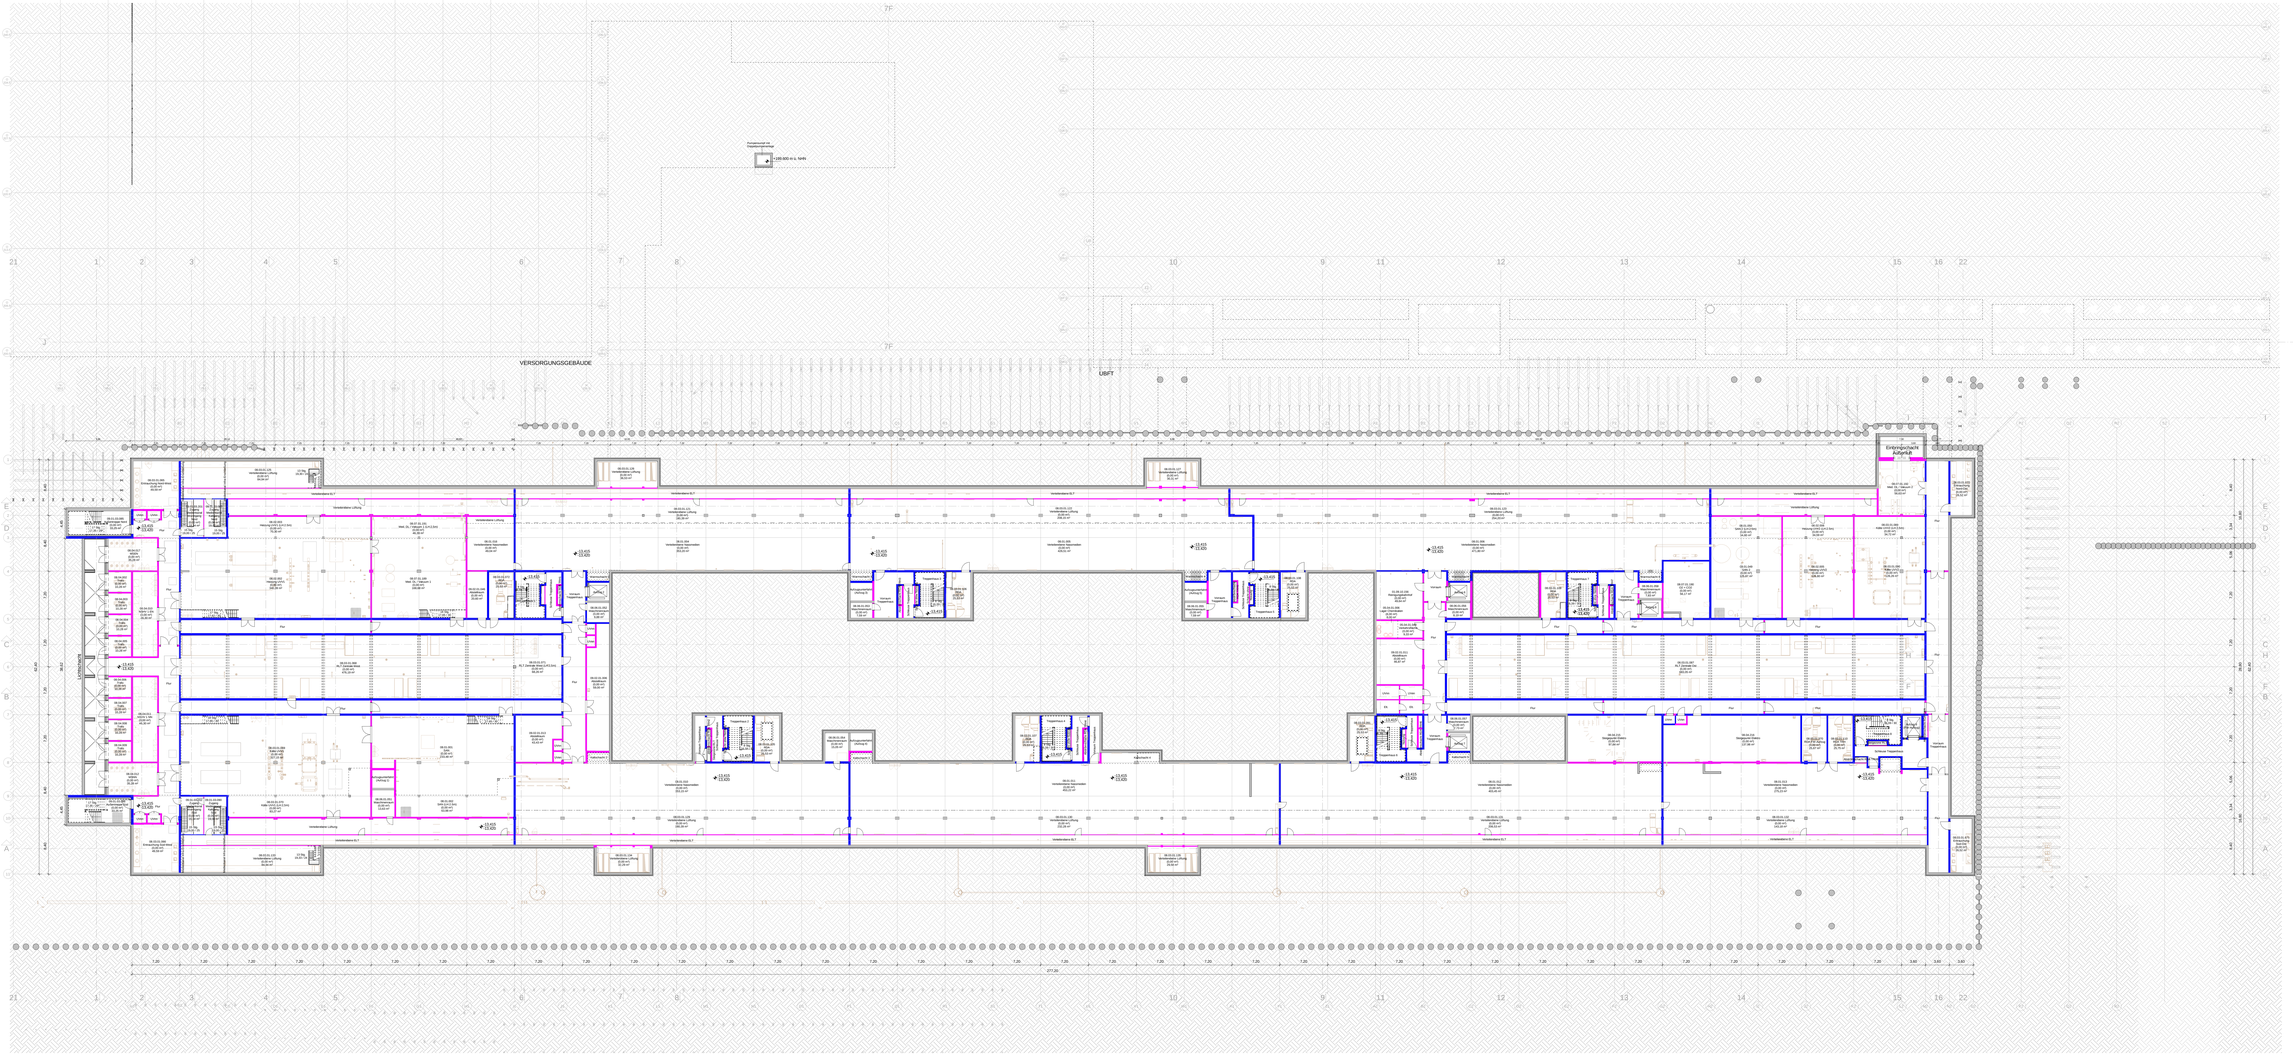
VERSORGUNGSGEBÄUDE
ÜBPT
Entrauchung Aufzug B
Versorgungsschacht
Versorgungsschacht
Versorgungsschacht